


M21 • 64,06+1,17 m² PODDASZE

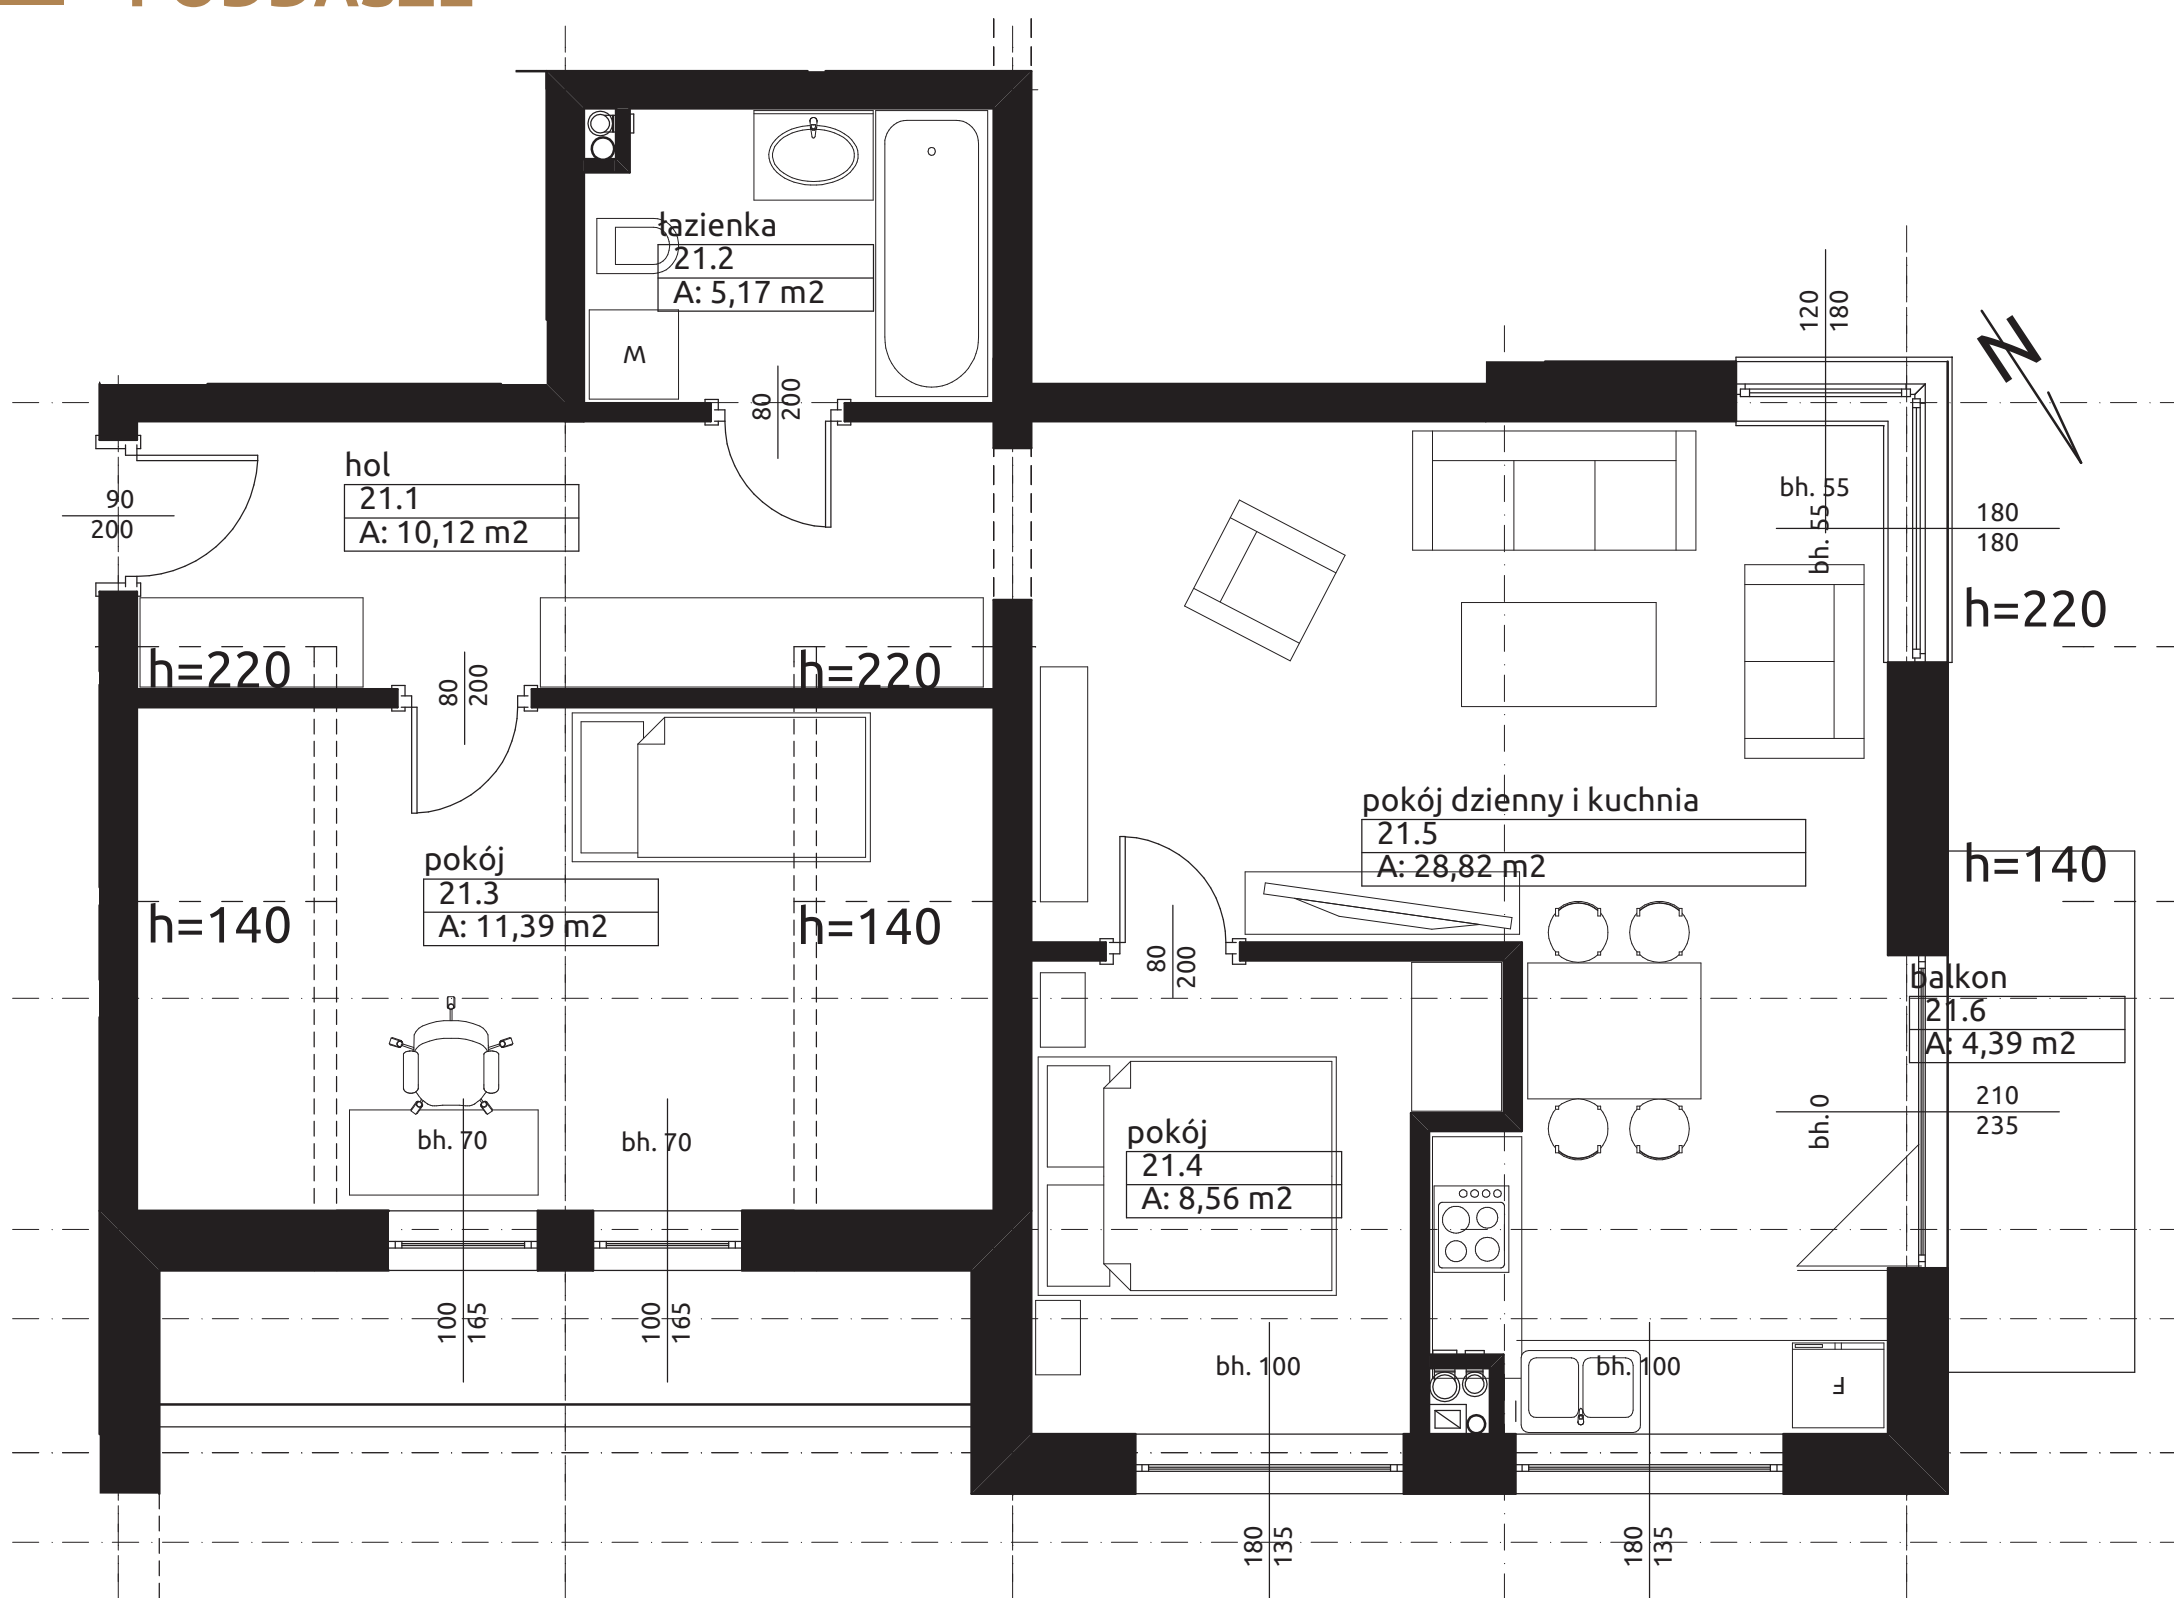

Pokój dzienny i kuchnia: 28,82 m²

Pokój: 8,56 m²

Pokój: 11,39 m²

Łazienka: 5,17 m²

Hol: 10,12 m²

Balkon: 4,39 m²

Komórka lokatorska: 1,17 m²

☎ 790 759 999

☎ 790 719 999

@ biuro@brzezinscy.agency



BIURO SPRZEDAŻY MIESZKAŃ
BRZEZIŃSCY NIERUCHOMOŚCI

ul. Kaliska 14, Wieluń



facebook.com/brzezinscynieruchomosci
facebook.com/Osiedle.Urocz.Wielun