


M17 • 43,05+1,28 m²
PODDASZE

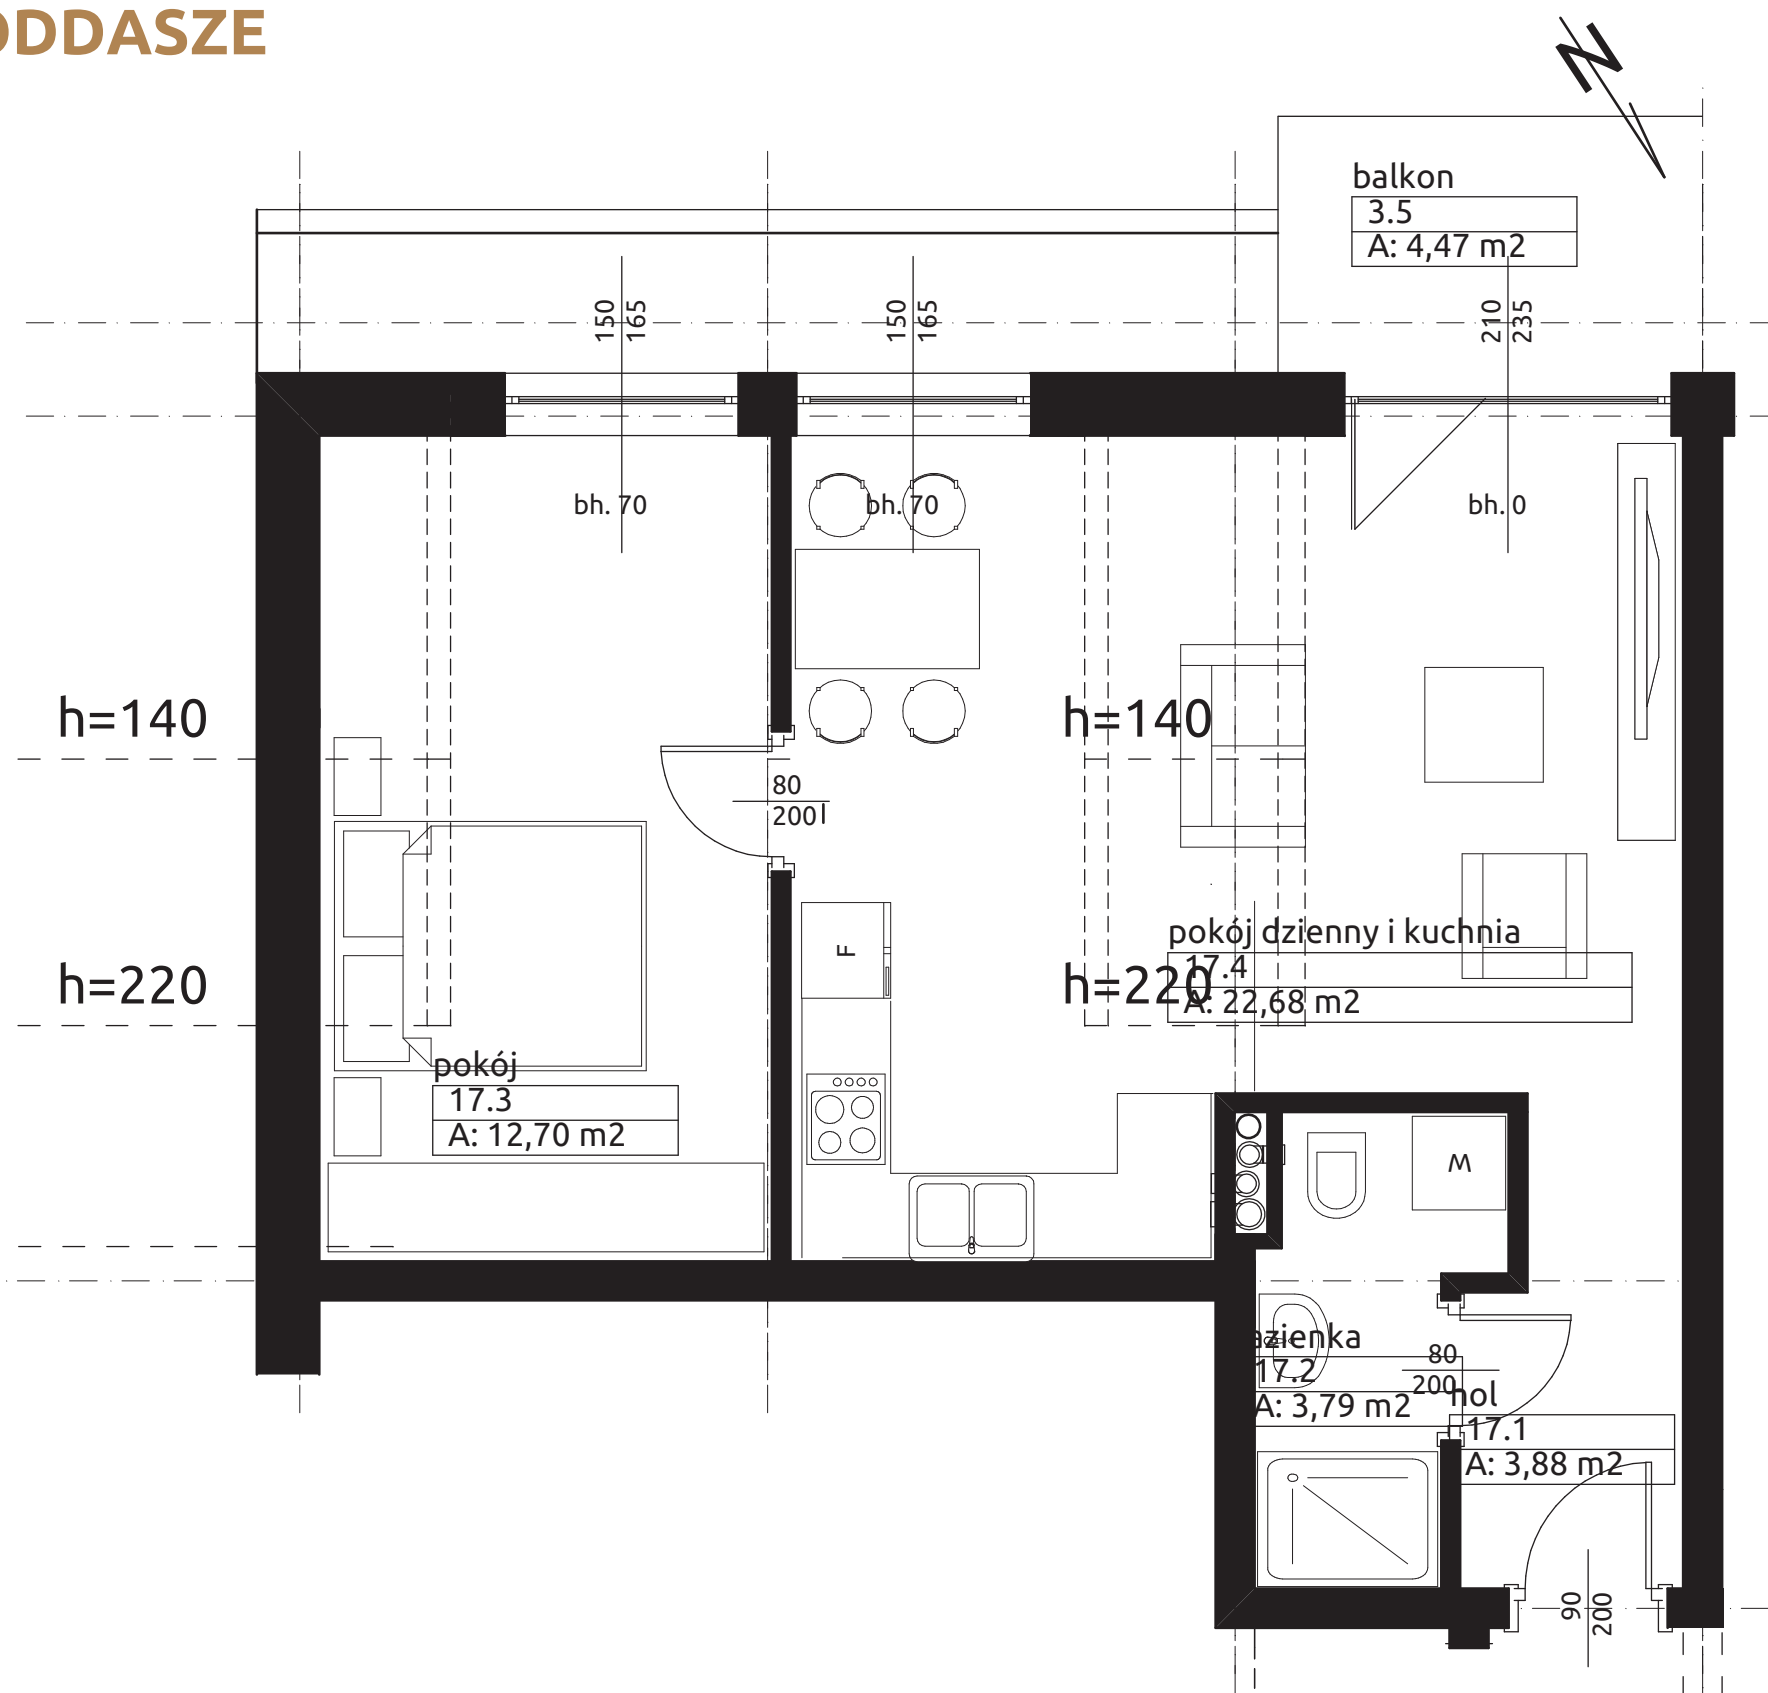

Pokój dzienny i kuchnia: 22,68 m²

Pokój: 12,70 m²

Łazienka: 3,79 m²

Hol: 3,88 m²

Balkon 4,47 m²

Komórka lokatorska: 1,28 m²

📞 **790 759 999**

📞 **790 719 999**

@ biuro@brzezinscy.agency

🏠 **BIURO SPRZEDAŻY MIESZKAŃ
BRZEZIŃSCY NIERUCHOMOŚCI**

ul. Kaliska 14, Wieluń

facebook.com/brzezinscynieruchomosci

facebook.com/Osiedle.Urocz.Wielun