


M2 • 38,62+1,28 m² PARTER

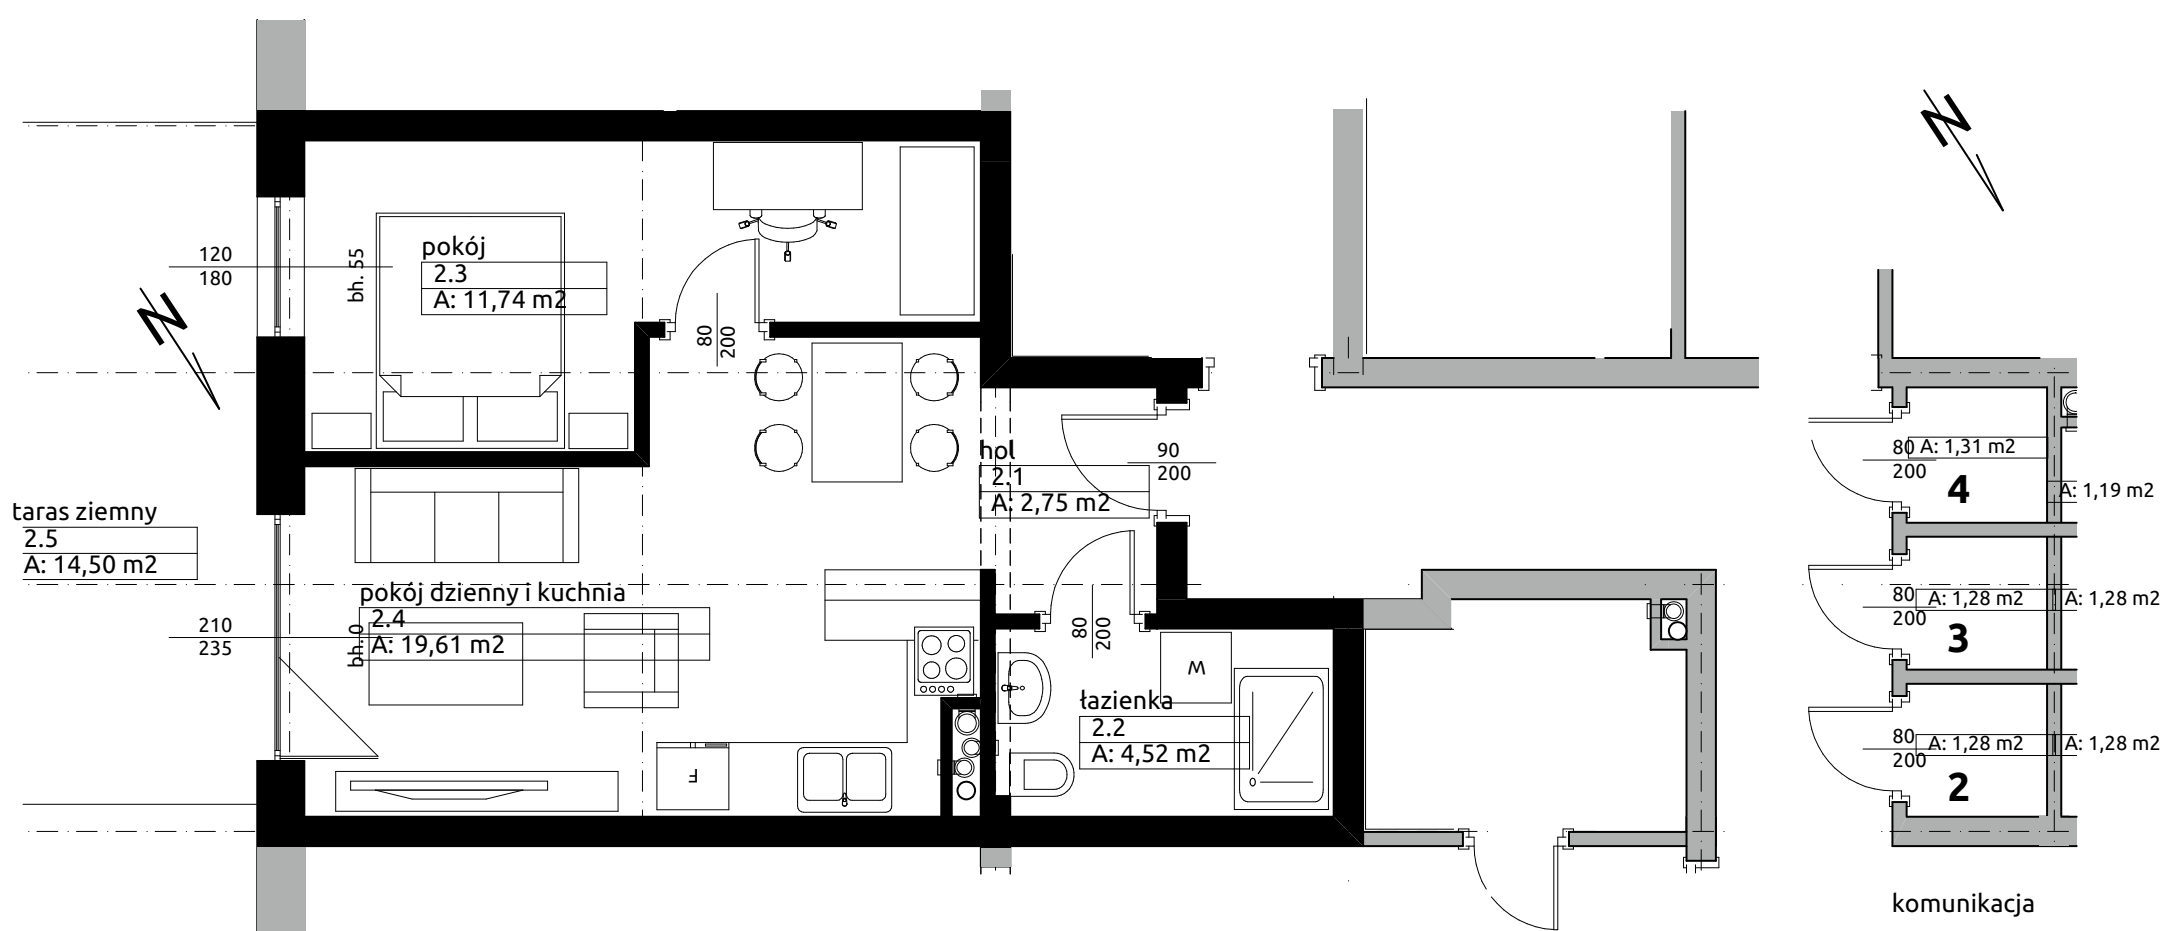

Pokój dzienny i kuchnia: 19,61 m²

Pokój: 11,74 m²

Łazienka: 4,52 m²

Hol: 2,75 m²

Taras ziemny: 14,50 m²

Komórka lokatorska: 1,28 m²

☎ 790 759 999

☎ 790 719 999

@ biuro@wgn.wielun.pl

🏠 BIURO SPRZEDAŻY MIESZKAŃ
WGN NIERUCHOMOŚCI
ul. Kaliska 14, Wieluń
facebook.com/wgn.wielun
facebook.com/Osiedle.Uroczne.Wielun