


M8 • 80,43+1,54 m² PIĘTRO

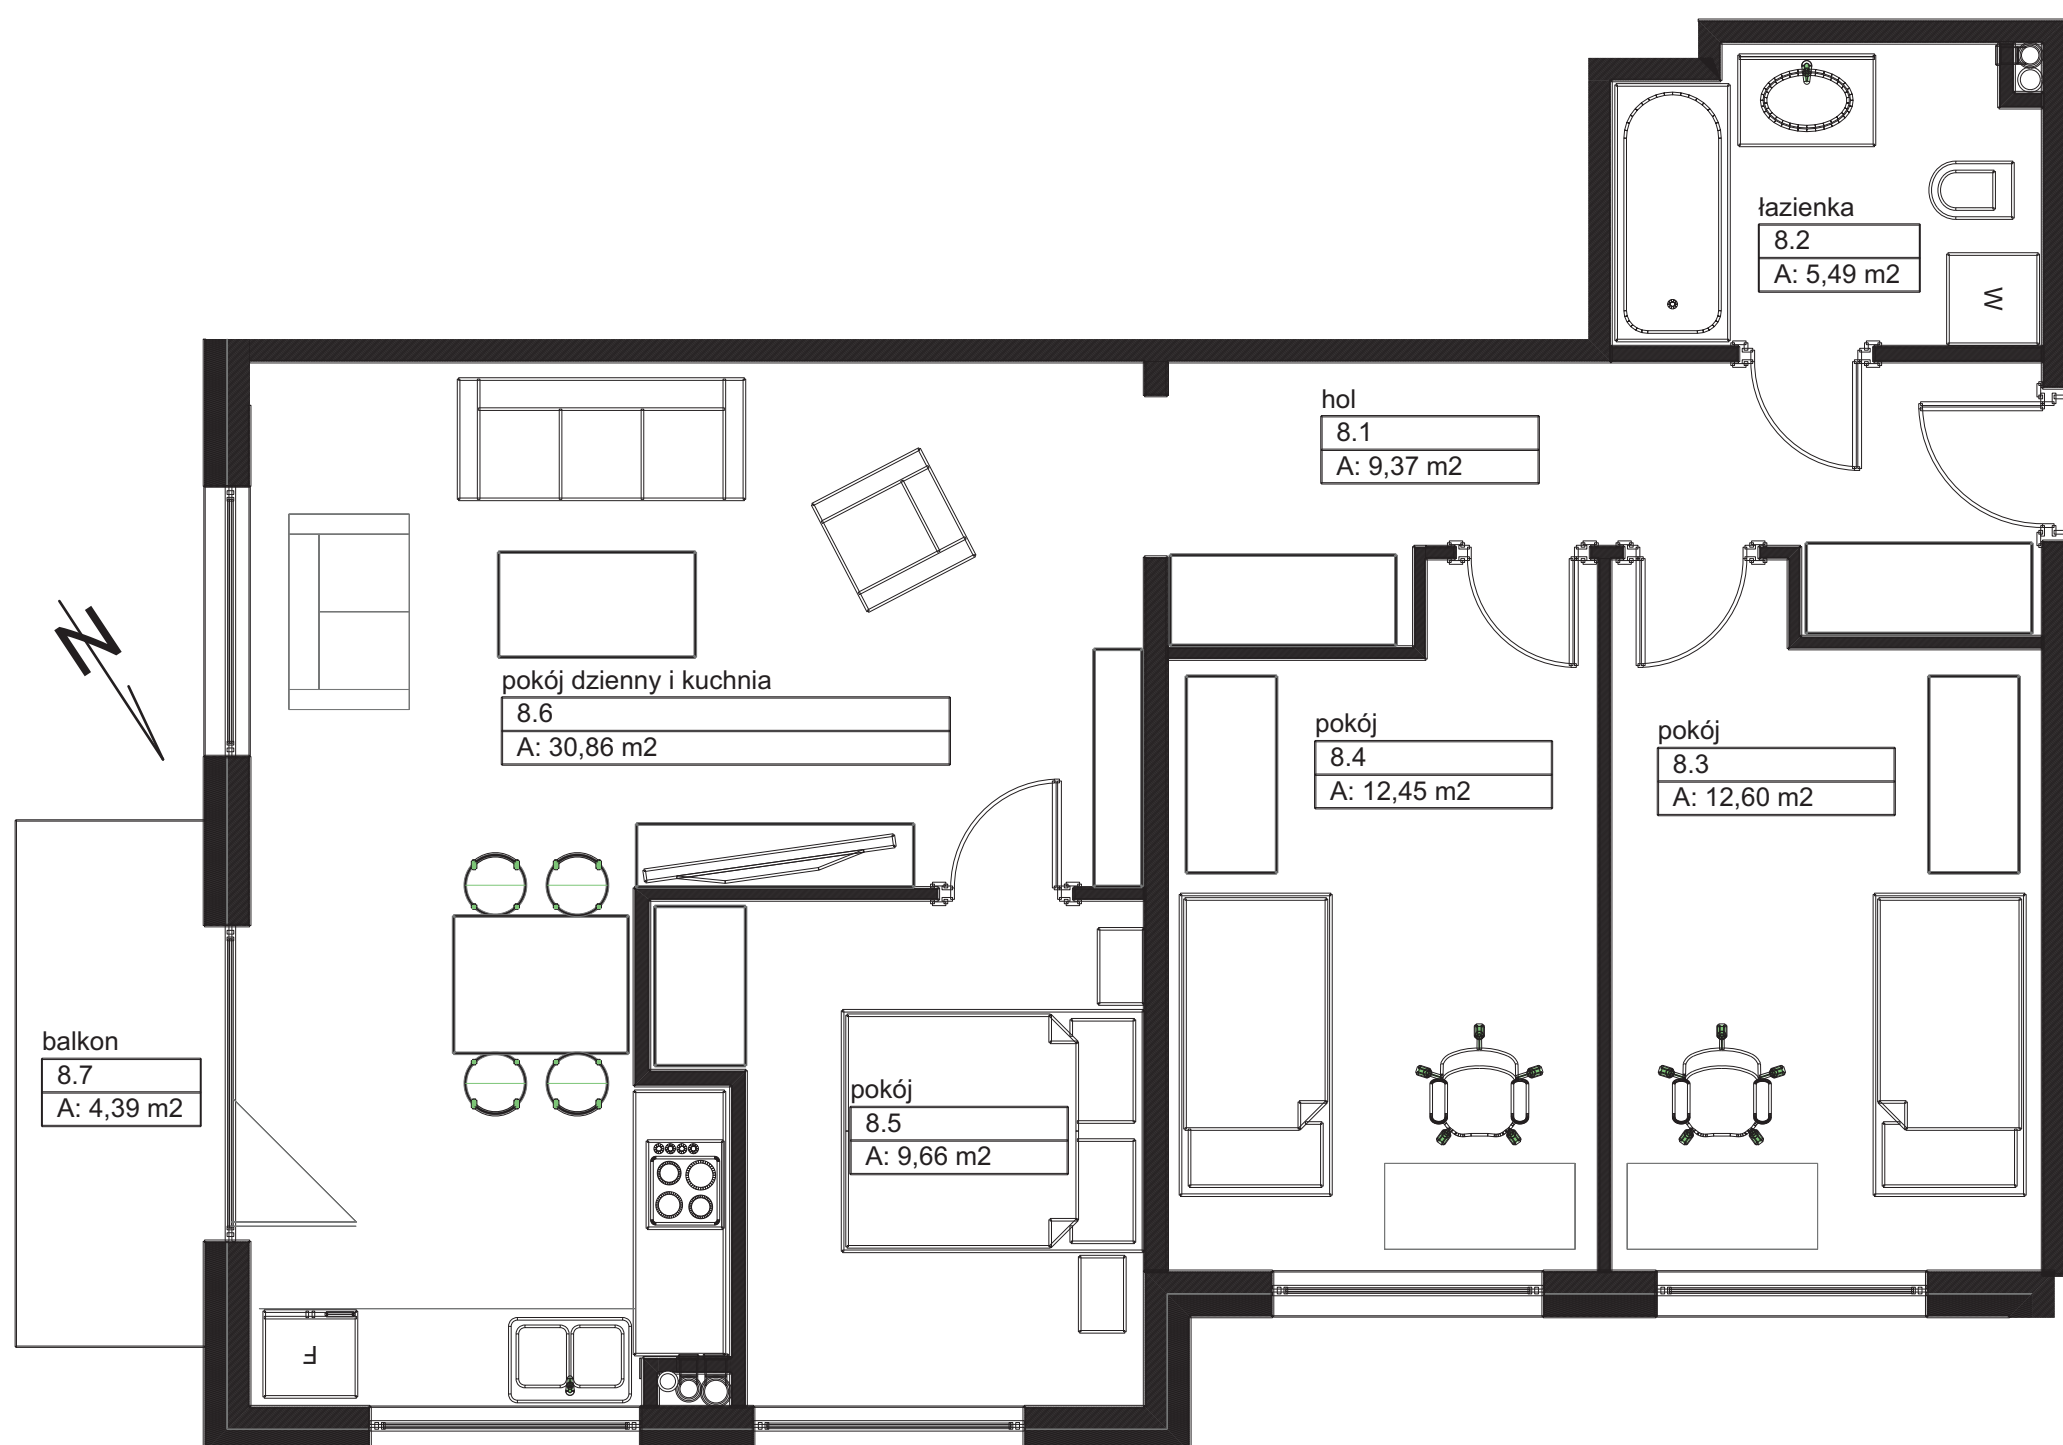

Pokój dzienny i kuchnia: 30,86 m²

Pokój 1: 9,66 m²

Pokój 2: 12,60 m²

Pokój 3: 12,45 m²

Łazienka: 5,49 m²

Hol: 9,37 m²

Balkon: 4,39 m²

Komórka lokatorska: 1,54 m²

☎ 790 759 999

☎ 790 719 999

@ biuro@brzezinscy.agency



BIURO SPRZEDAŻY MIESZKAŃ
BRZEZIŃSCY NIERUCHOMOŚCI

ul. Kaliska 14, Wieluń



facebook.com/brzezinscynieruchomosci
facebook.com/Osiedle.Urocz.Wielun